



**Agenzia delle Entrate**  
**CATASTO FABBRICATI**  
Ufficio Provinciale di  
Modena

Dichiarazione protocollo n. \_\_\_\_\_ del \_\_\_\_\_  
Comune di Sassuolo

Planimetria

Scheda n. 1

Scala 1:200

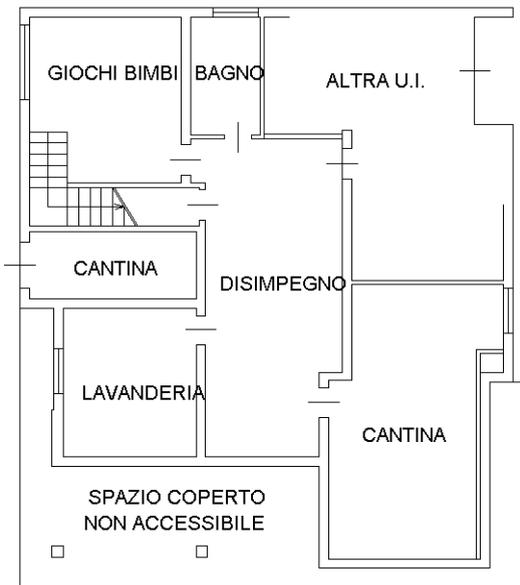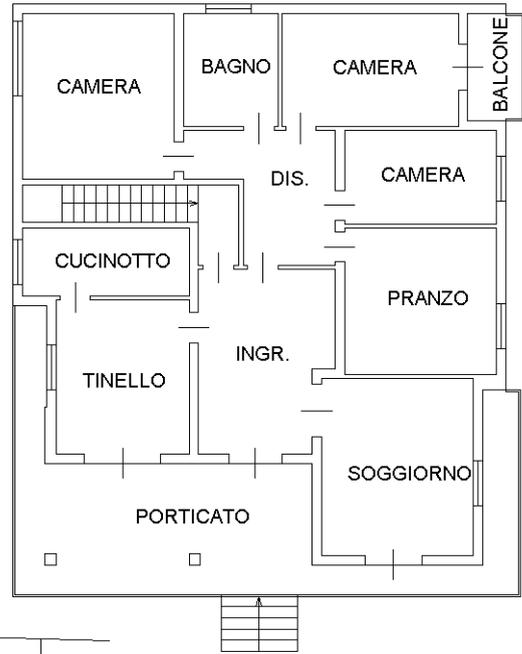

CORTE ESCLUSIVA

CORTE ESCLUSIVA



10 metri


**Agenzia delle Entrate**  
**CATASTO FABBRICATI**  
Ufficio Provinciale di  
Modena

Dichiarazione protocollo n. \_\_\_\_\_ del \_\_\_\_\_  
Comune di Sassuolo

Planimetria

Scheda n. 1

Scala 1:200

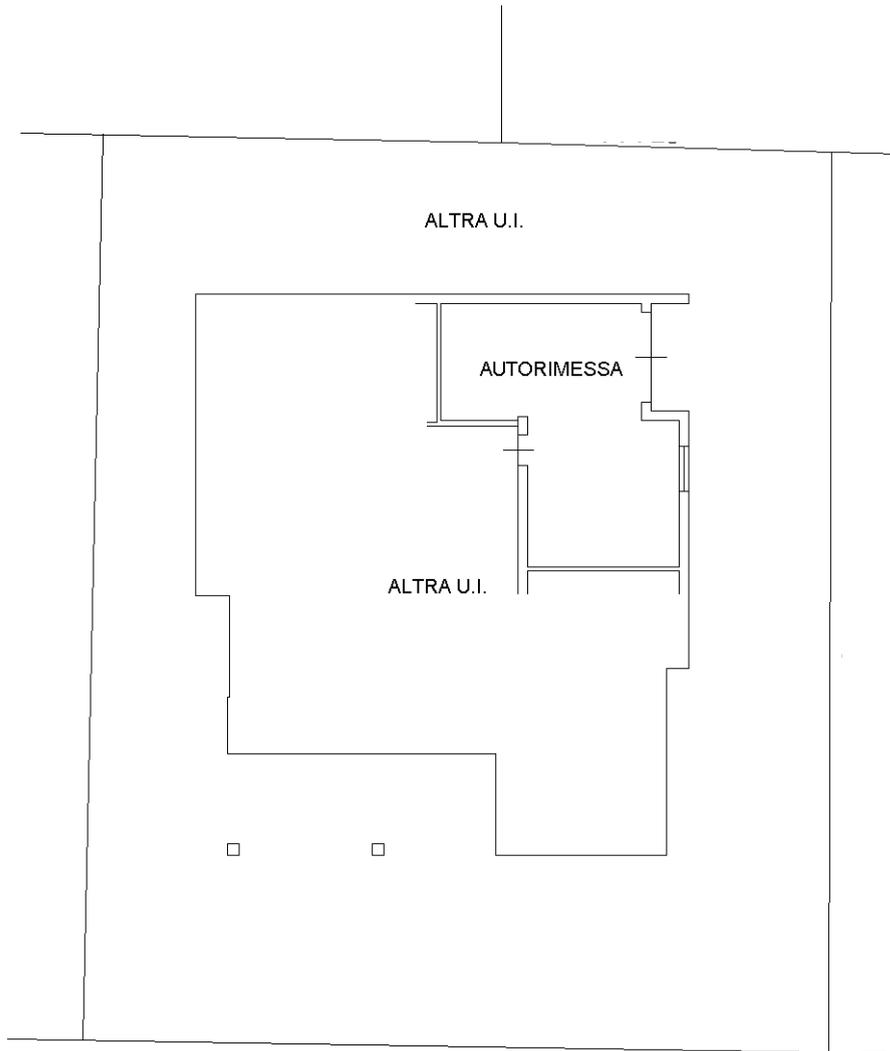

PIANO TERRA  
H=2,90 m

